


sup. lorda: 119.80 mq
sup. terrazzata: 42.20 mq

PIANTA PIANO SECONDO

scala 1:100

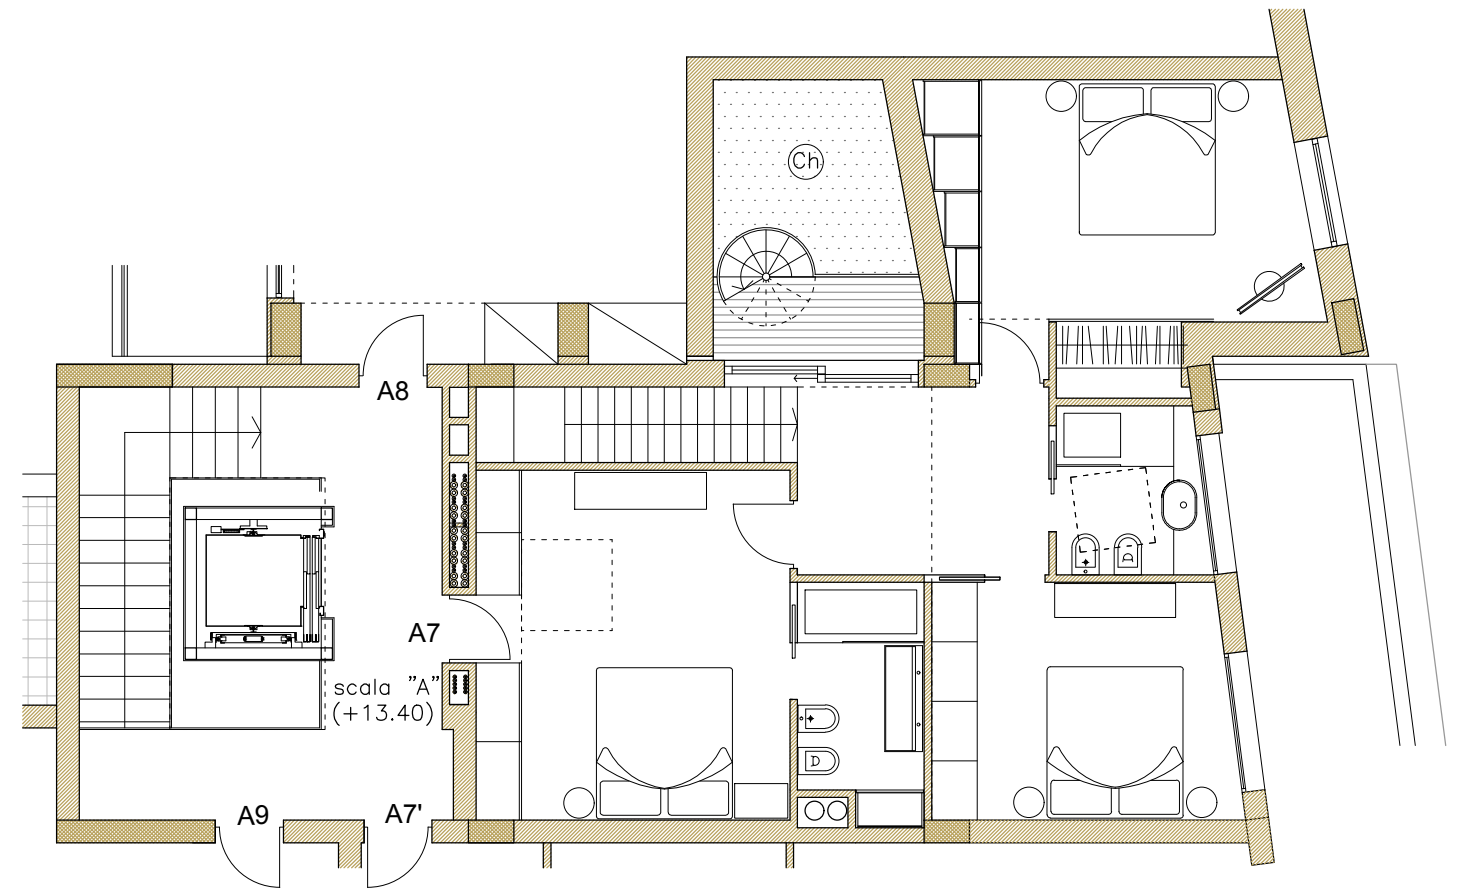

PIANO ATTICO

scala 1:100

sup. lorda: 86.30 mq
sup. terrazzata: 3.93 mq



Real Estate
Homes & Luxury