


rilievo: PIANTA PIANO TERRA

scala 1:100

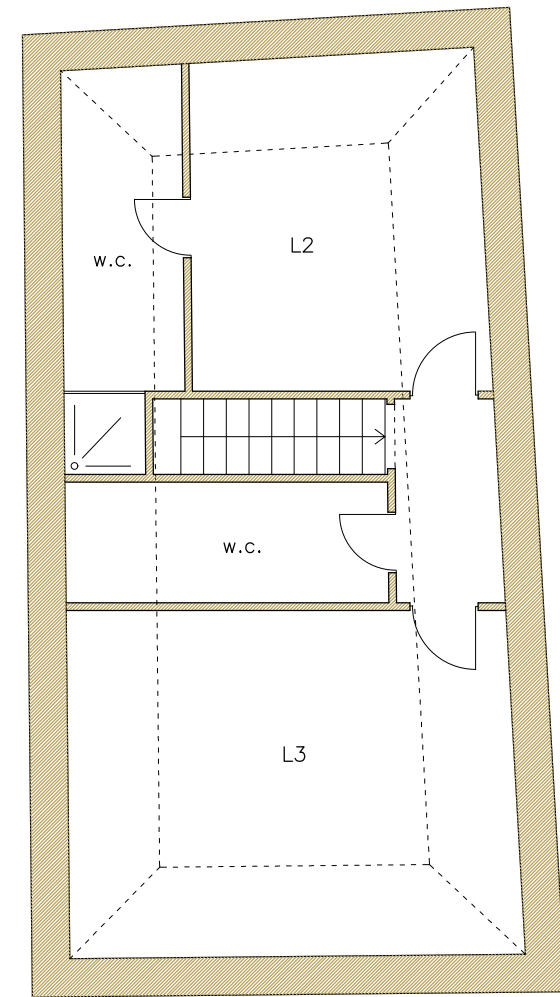

rilievo: PIANTA SOPPALCO

scala 1:100