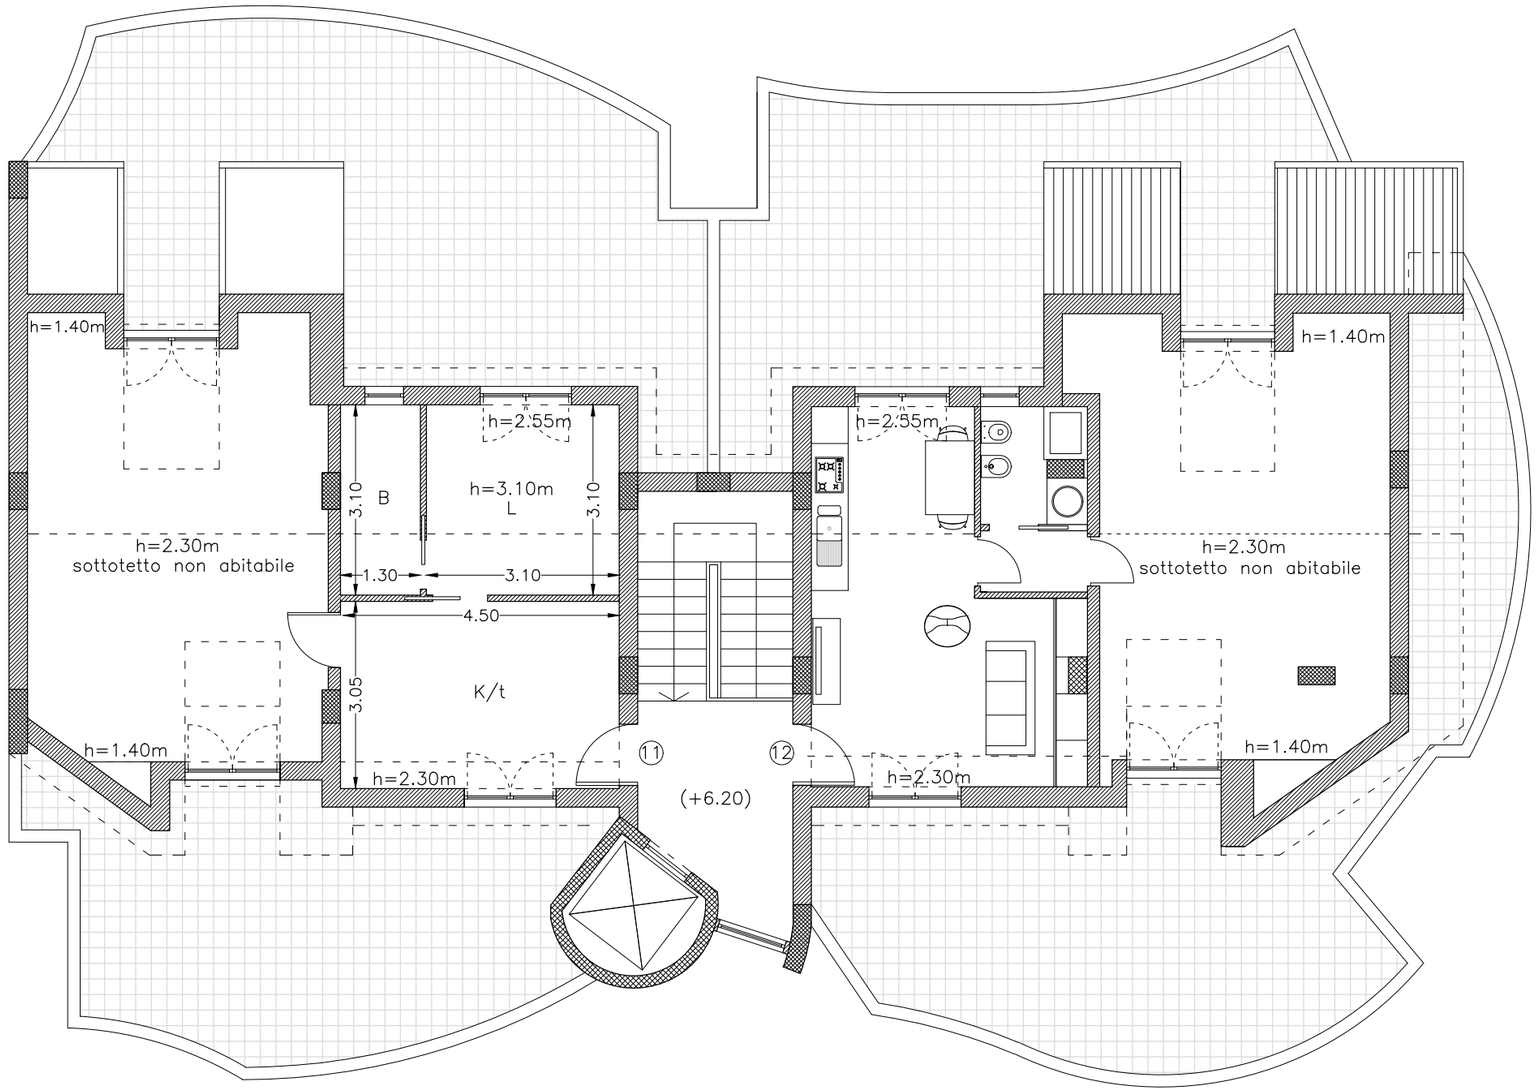

(INTERNO 12–SOLUZIONE 1)

PIANTA PIANO SOTTOTETTO

scala 1 : 100